

COMITE HYGIENE, SECURITE ET CONDITIONS DE TRAVAIL CENTRAL

REUNION DU 29 MARS 2022

RAPPORT POUR INFORMATION

POLE TRANSPORT ET INFRASTRUCTURES
DIRECTION DE LA MER, DES PORTS ET DU LITTORAL

PORT DE BOULOGNE-SUR-MER – CALAIS

**AMENAGEMENT D'UN BUREAU POUR LE RESPONSABLE D'EQUIPE « MAGASIN » AU NIVEAU DU SITE HUGUET A
BOULOGNE-SUR-MER**

CONTEXTE

Le Service Achats et Exploitation compte six agents pour la fonction magasin. Trois sites sont dotés d'un magasin et accueillent des agents : Moscou à Calais, Huguet à Boulogne-sur-Mer et l'Atelier Automobiles Engins et Moyens de Production au Portel.

Le site Huguet ne dispose pas de bureau pour l'encadrant et il convient de réaliser un aménagement permettant de travailler à proximité de l'équipe encadrée.

ZONE CONCERNÉE PAR L'AMÉNAGEMENT

La partie « bureau » du magasin Huguet est divisée en deux espaces : une partie administrative avec 3 postes de travail (environ 45m²) et une partie consacrée au stockage des documents techniques (environ 16m²). La partie « stockage des documents techniques » permet l'aménagement d'un espace de travail fonctionnel, avec les aménagements principaux suivants :

- la création d'ouvertures et pose de fenêtres
- la mise en peinture complète de l'ensemble des espaces de travail
- la modification du système d'éclairage du bureau et l'installation de prises électriques et informatiques
- la mise en place du mobilier

Les travaux électriques sont confiés à une entreprise et les autres opérations sont assurées en régie.

PLANNING DES TRAVAUX (RÉALISÉS ET PRÉVISIONNELS)

- décembre 2021 : commande de mobilier de bureautique : fauteuil de bureau réglable en tout point, bureau avec console basse, armoire d'archivage, chaises...
- décembre 2021 : commande de peinture pour rafraîchir l'ensemble des espaces de travail du magasin
- janvier 2022 : organisation du stockage des archives (une partie des archives a été basculée du côté des trois postes de travail)
- janvier 2022 : déménagement de l'ameublement présent dans la pièce (table, chaises, armoires...)
- janvier 2022 : commande du matériel pour la réalisation des fenêtres donnant sur l'espace de travail dans le but d'apporter de la lumière
- février 2022 : réalisation d'un photomontage (voir annexe du rapport)
- février 2022 : installation d'un sas permettant d'isoler le bruit et la poussière durant la période de travaux ainsi que d'une protection au sol pour préserver le carrelage
- février 2022 : création des ouvertures et pose des deux fenêtres
- février 2022 : commande de la prestation électrique auprès de l'entreprise Satelec Fayat

- mars 2022 : modification du système d'éclairage du bureau et l'installation de prises électriques et informatiques (Satelec Fayat)
- mars 2022 : nettoyage de la zone
- mars 2022 : mise en peinture du nouvel espace de travail
- mars 2022 : enlèvement du sas et des éléments de protection
- mars 2022 : montage et mise en place du nouveau mobilier
- mars 2022 : remise en place d'une partie de l'archivage
- avril 2022 : transfert des 3 magasiniers en salle de réunion « Huguet », déménagement du mobilier et des équipements informatiques, nettoyage et lessivage complet de la pièce comportant les 3 postes de travail, remise en peinture complète de la pièce
- avril 2022 : réaménagement des espaces de travail des 3 magasiniers et réaffectation des postes de travail
- avril 2022 : lessivage et mise en peinture du mur séparant le magasin de la chaudronnerie, du côté de la chaudronnerie

PILOTAGE DU PROJET




Ce projet est piloté en régie et la coordination des différentes activités à l'entreprise est assurée. Un plan de prévention sera rédigé dans le cadre des travaux électriques.


Annexes :

- *Plan de la transformation du local « documentation techniques » du magasin – État existant*
- *Plan de la transformation du local « documentation techniques » du magasin – État projeté*




-Pose de 2 fenêtres- ETAT EXISTANT

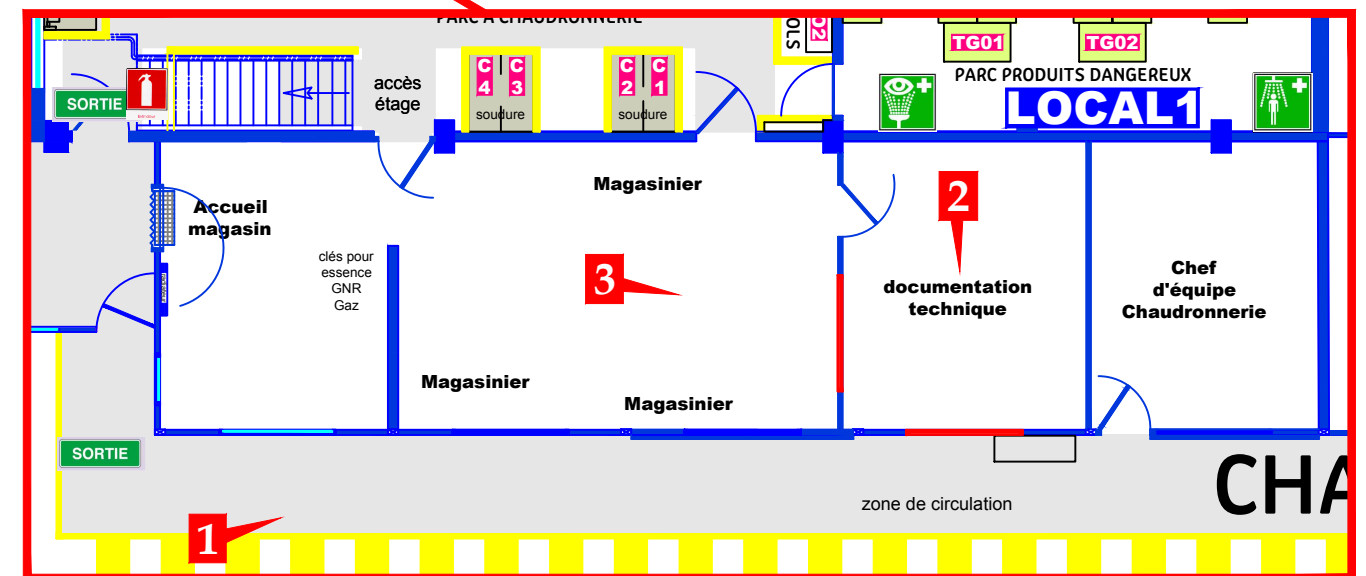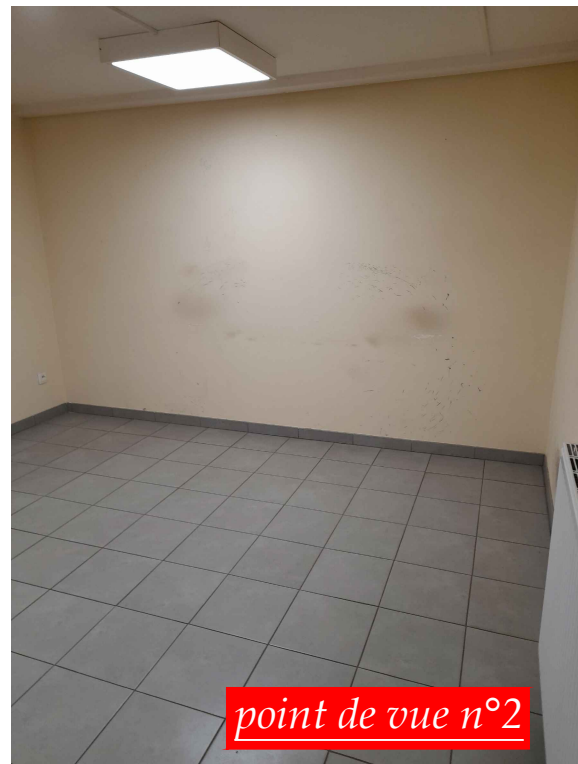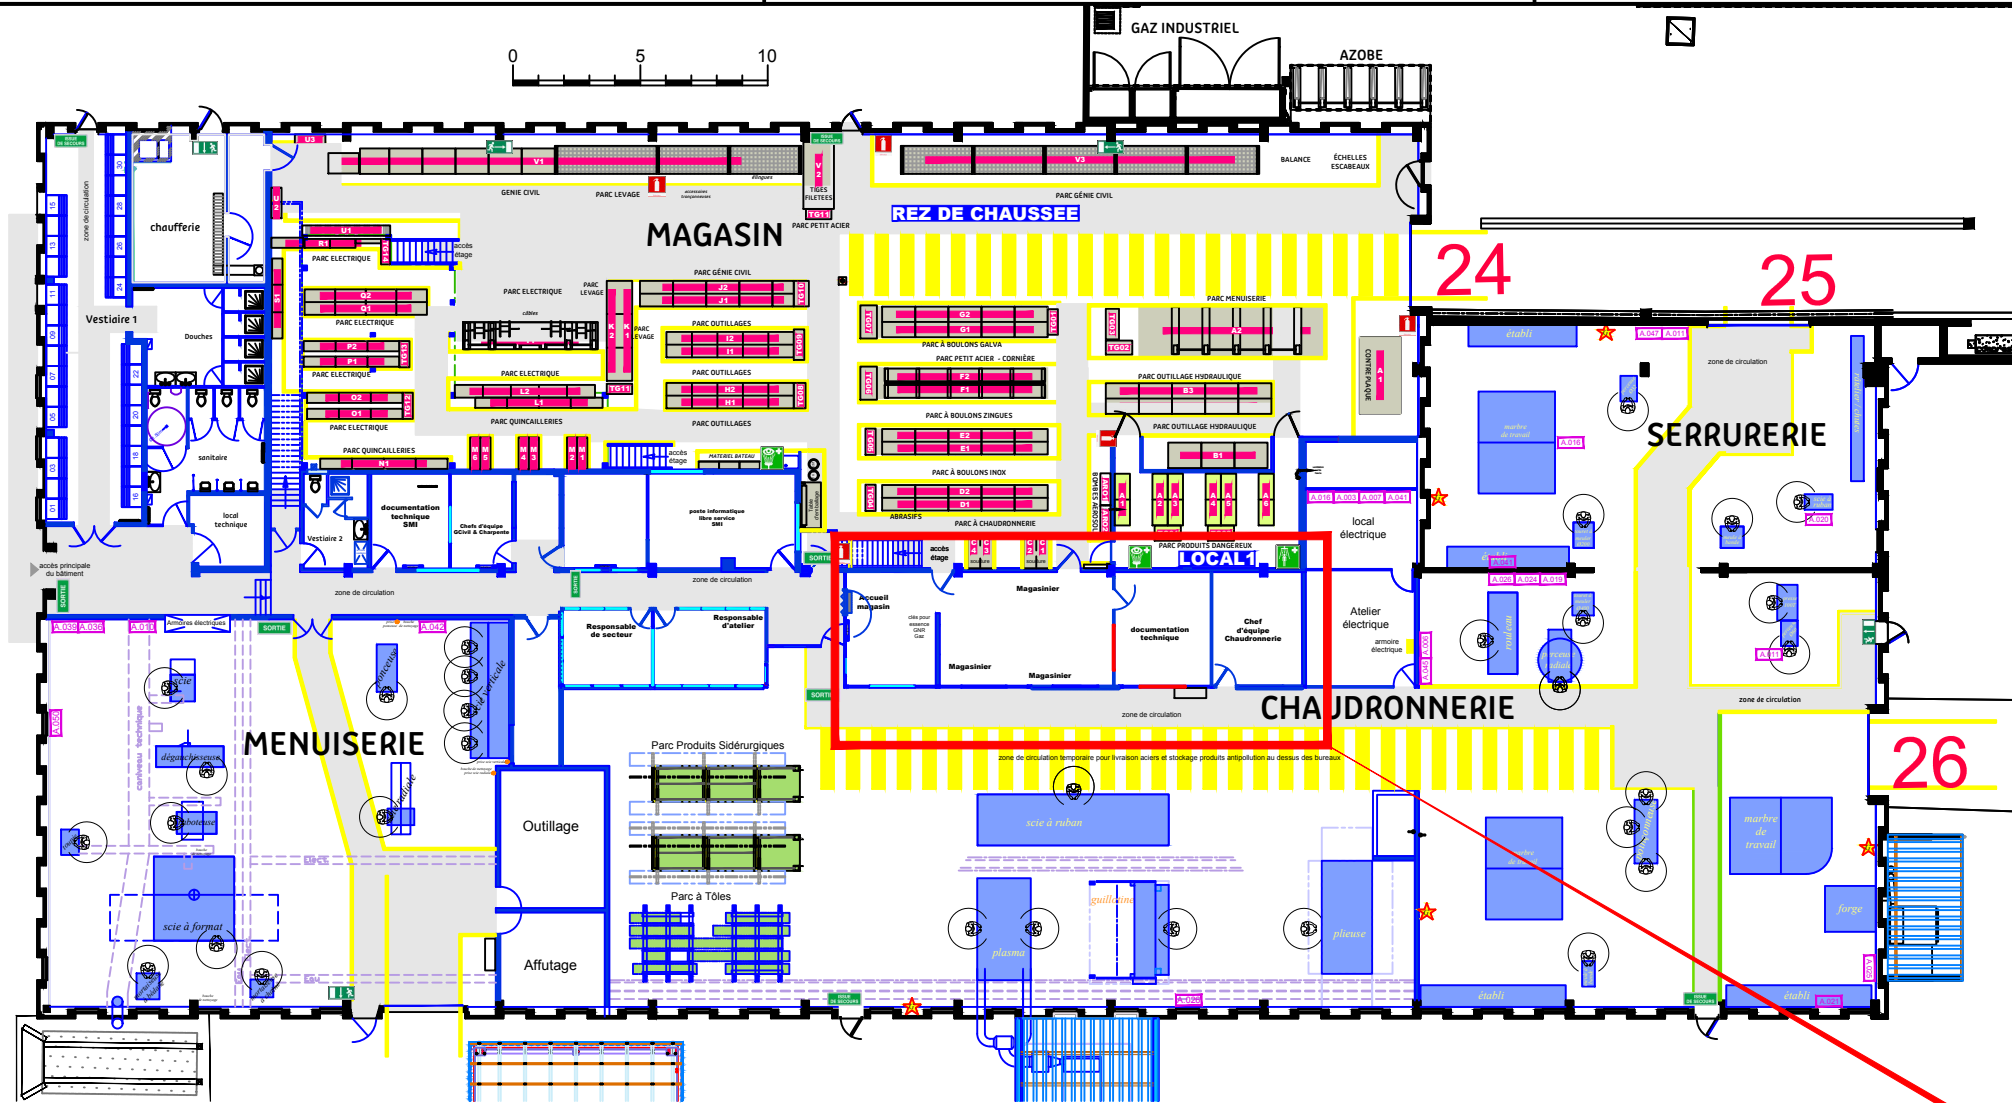

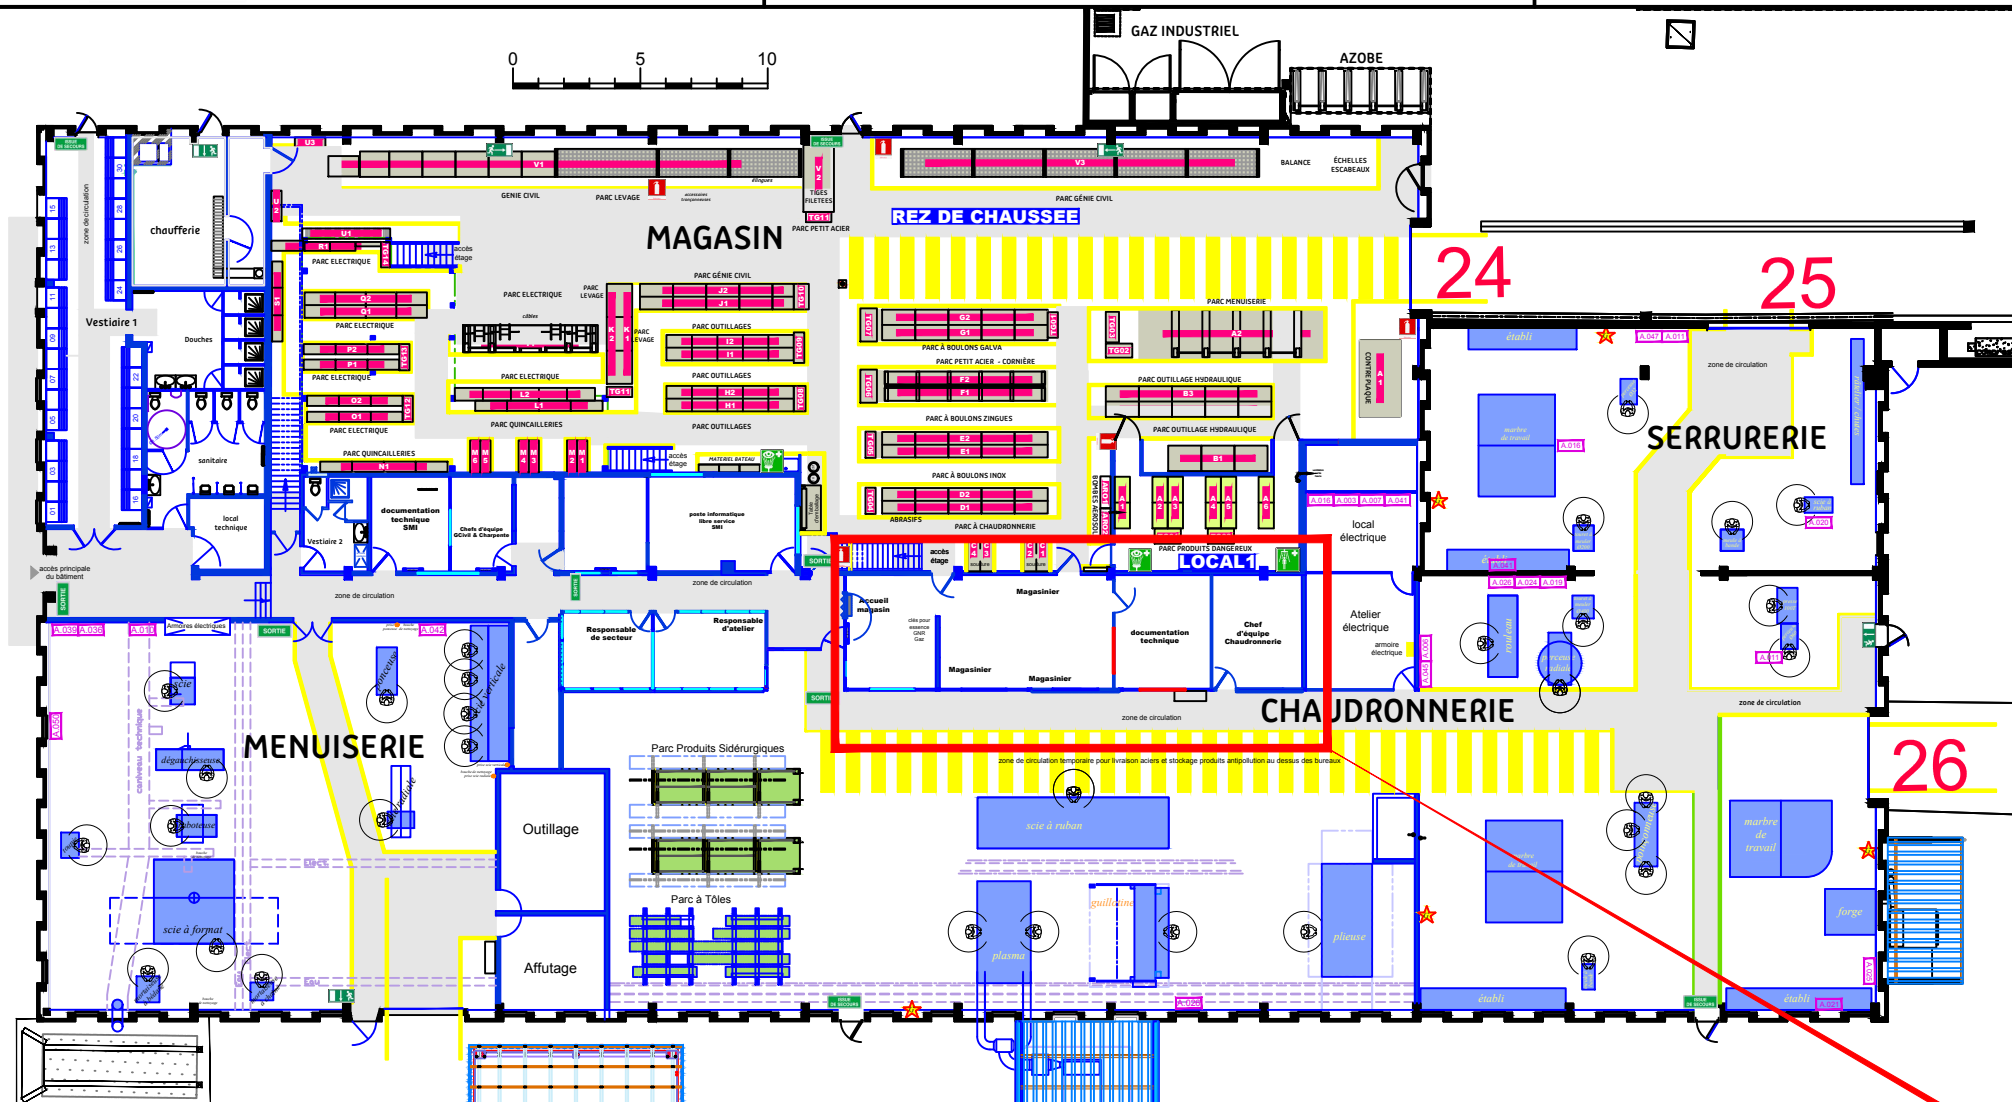

***fenêtres identique à celle en place
(châssis bois, double vitrage 5-10-5)***

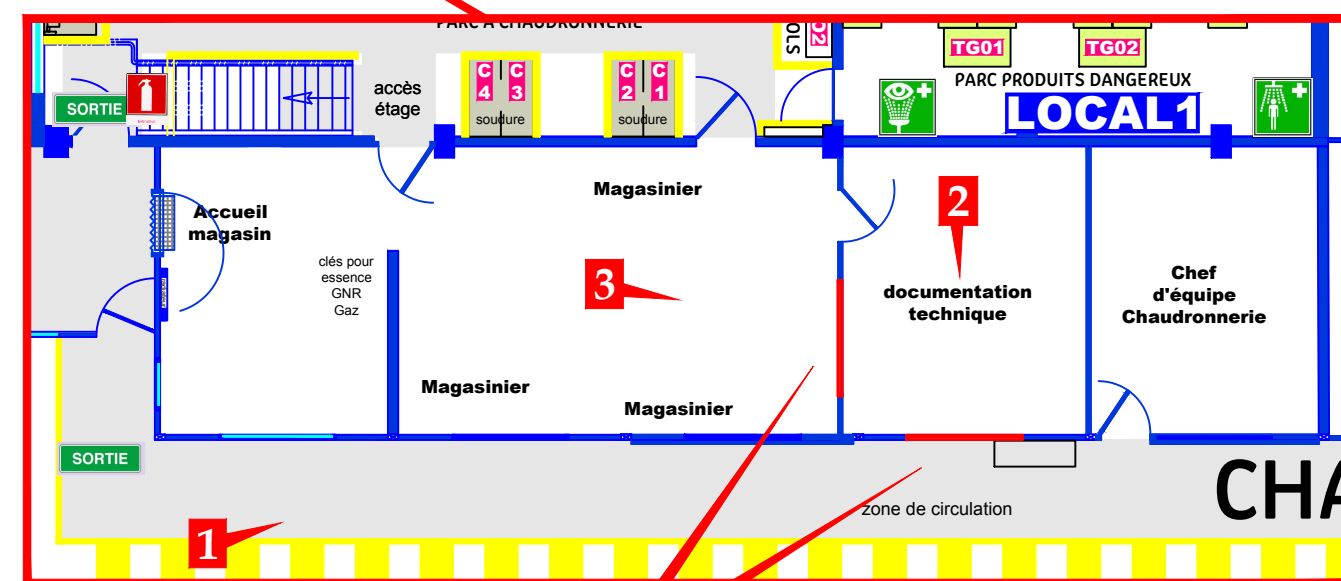

pose de 2 fenêtres : 1020x1800